


LEGENDA

- Disibučné vedenie - NAYY-J 4x240mm² v chráničke KSX-PEG Ø160 do výkopu priložená optochránička VSD - HDPE 14/10
- Vedenie OEZ - NAYY-J 4x35mm² v chráničke KSX-PEG Ø75
- Rieši iná PD (OEZ)
- Parcely EKN
- Parcely CKN
- Parcely CKN zasiahnuté stavbou
- Projektovaná chránička KSX-PE Ø160 popod komunikáciu
- Bod napojenia: exist. trafostanica č. TS0288-0008 M.lda LAZY
- Istita a rozpájacia skriňa SR uzemnená, typ podľa situácie a tech. správy
- Elektromerový rozvádzač RE - projektovaný
- Elektromerový rozvádzač RE - rieši iná PD
- Voľný vývod
- Polistika
- Skratovací prepój
- Uzemnenie
- Marker pre IT rozvod
- Vymedzenie úseku

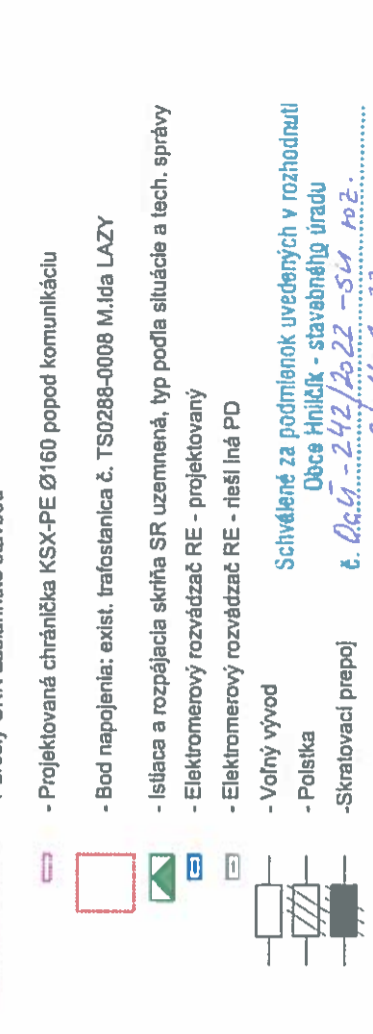

Schválené za podmienok uvedených v rozhodnutí
 Obec Hmličík - stavebného úradu
 č. 0288-242/2022-SU 102
 zo dňa 21.11.2022
 V Hmličíku, dňa 21.11.2022
 púdpis

OCHRANA PRED ZÁSACHOM ELEKTRICKÝM PRÚDOM

OCHRANNÉ OPATRENIA NN, VO ISTN 33 2000-4-4-1)


- SAMOČINNÉ ODPOJENIE NAPÁJANIA
- základná ochrana:
 - základná izolácia živých častí
 - zábrany alebo kryty
 - ochrana pri poruche
 - samočinné odpojenie napájania
 - ochranné uzemnenie
 - doplnková ochrana
 - doplnkové ochranné pospájanie

NN: 3/PEN ~ 400/230 V 50 Hz TN-C
 OEZ: 3/PEN ~ 400/230 V 50 Hz TN-C

SITUÁCIA, M1:1500



- ie pod cestou
 v-A' / M1:40
- 1 Výkopový materiál
 - 2 Výstražná fólia
 - 3 Pieskové lôžko
 - 4 NAYY-J 4x240 - KSX PE Ø160
 - 5 Optochránička HDPE 14/10
- ie pod terénom
 v-B' / M1:40
- 1 Výkopový materiál
 - 2 Výstražná fólia
 - 3 Pieskové lôžko
 - 4 NAYY-J 4x240 - KSX PE Ø160
 - 5 Optochránička HDPE 14/10

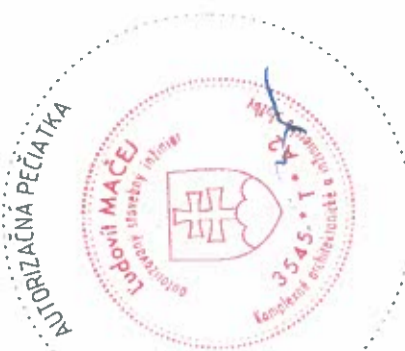

VYPRACOVÁVAL	Ing. Martin Jánosdeák	PROENERGS s.r.o.
SCHVÁLIL	Ludivít Mačej	
PROJEKTOVAL	Ing. Martin Jánosdeák	PROENERGS s.r.o.
ŽIADATEĽ	Andrea Blaščaková	
STAVEBNÍK	F. Hečču, 05201 Spišská Nová Ves	
Miesto	Východoslovenská distribučná a.s.	
Miesto	Mýtnské 31, 042 91 Košice	
STAVBA	Hmličík, IBV 5RD - NN	
OBJEKT	SO 01 - Distribučné rozvody NN SO 02 - Odborné elektrické zariadenia	
VÝKRES	Situácia stavby	

PROENERGS

1

STUPEŇ PD: DUR
 ČÍSLO ZAKAZKY: 2022-008
 DÁTUM: 15.06.2022
 FORMÁT: 4 x A4
 MIERKA: 1:500, 1:500

ČÍSLO VÝKRESU: C02